
Beépítési példa:
D 400 terhelési osztály, aszfaltburkolat esetén - E 600

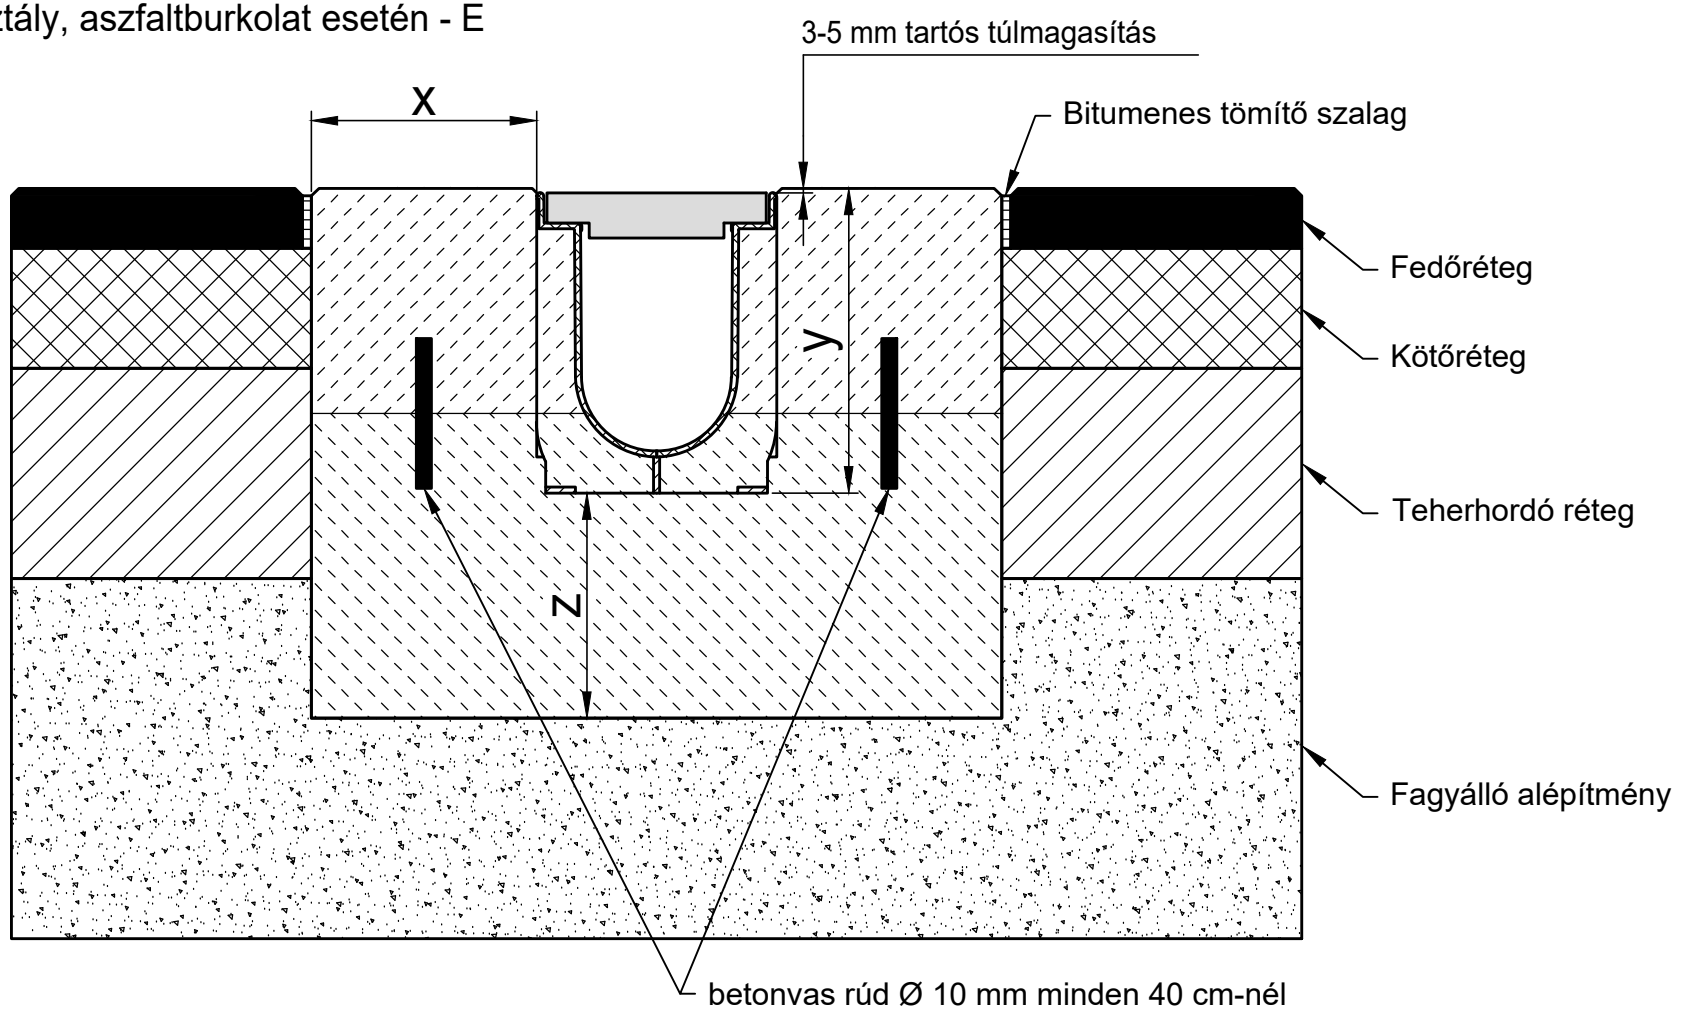

* y = folyóka magasság + beépítési ráhagyás

Terhelési osztály EN 1433 / DIN 19580 szerint		A 15	B 125	C 250	D 400**	E 600	F 900
Alapozás: szélesség x / vastagság z / magasság y (cm-ben)					15 / 15 / *	15 / 20 / *	
Az előírt beton minőség a megengedett legalacsonyabb beton minőség							
EN 206-1 / DIN 1045-2	Betonminőség a beton futófelület esetén				C 30/37 XF 4	C 30/37 XF 4	
	alapozás fagyveszély esetén				C 30/37 XD 1	C 30/37 XD 1	

Érvényes a következő folyóka rendszerekre:

RECYFIX NC 100, 150, 200, 300

A beépítési példákat/útmutatókat folyamatosan frissítjük a műszaki feltételeknek megfelelően. Az új kiadások megjelenésével a régiek érvényüket vesztik. Tervezés vagy beépítés előtt kérjük ellenőrizze az érvényes változatot a www.hauraton.com honlapon. Többszintes szerkezet esetén a folyókák alá szigetelő réteg kialakítása szükséges.

** Nem alkalmas intenzív forgalmú utakba, autópályákba keresztben való beépítésre

Állapot: 24.10.2018

Az általános beépítési útmutatónk érvényes.

DIN formátum A4

lépték 1:5

0000049864.DWG EBBw

RF-NC-100 Typ 010 Rinnenunterteil Einbaubeispiel Klasse D 400 in Asphalt

hauraton

II. Rákóczi Ferenc út 100
2314 Halásztelek
Magyarország

Tel. +36 24 521 390
hauraton@hauraton.hu