
Beépítési példa
DRAINFIX BLOC 300

Többrétegű beépítés közlekedési felületen
Megengedett terhelés = SLW 60

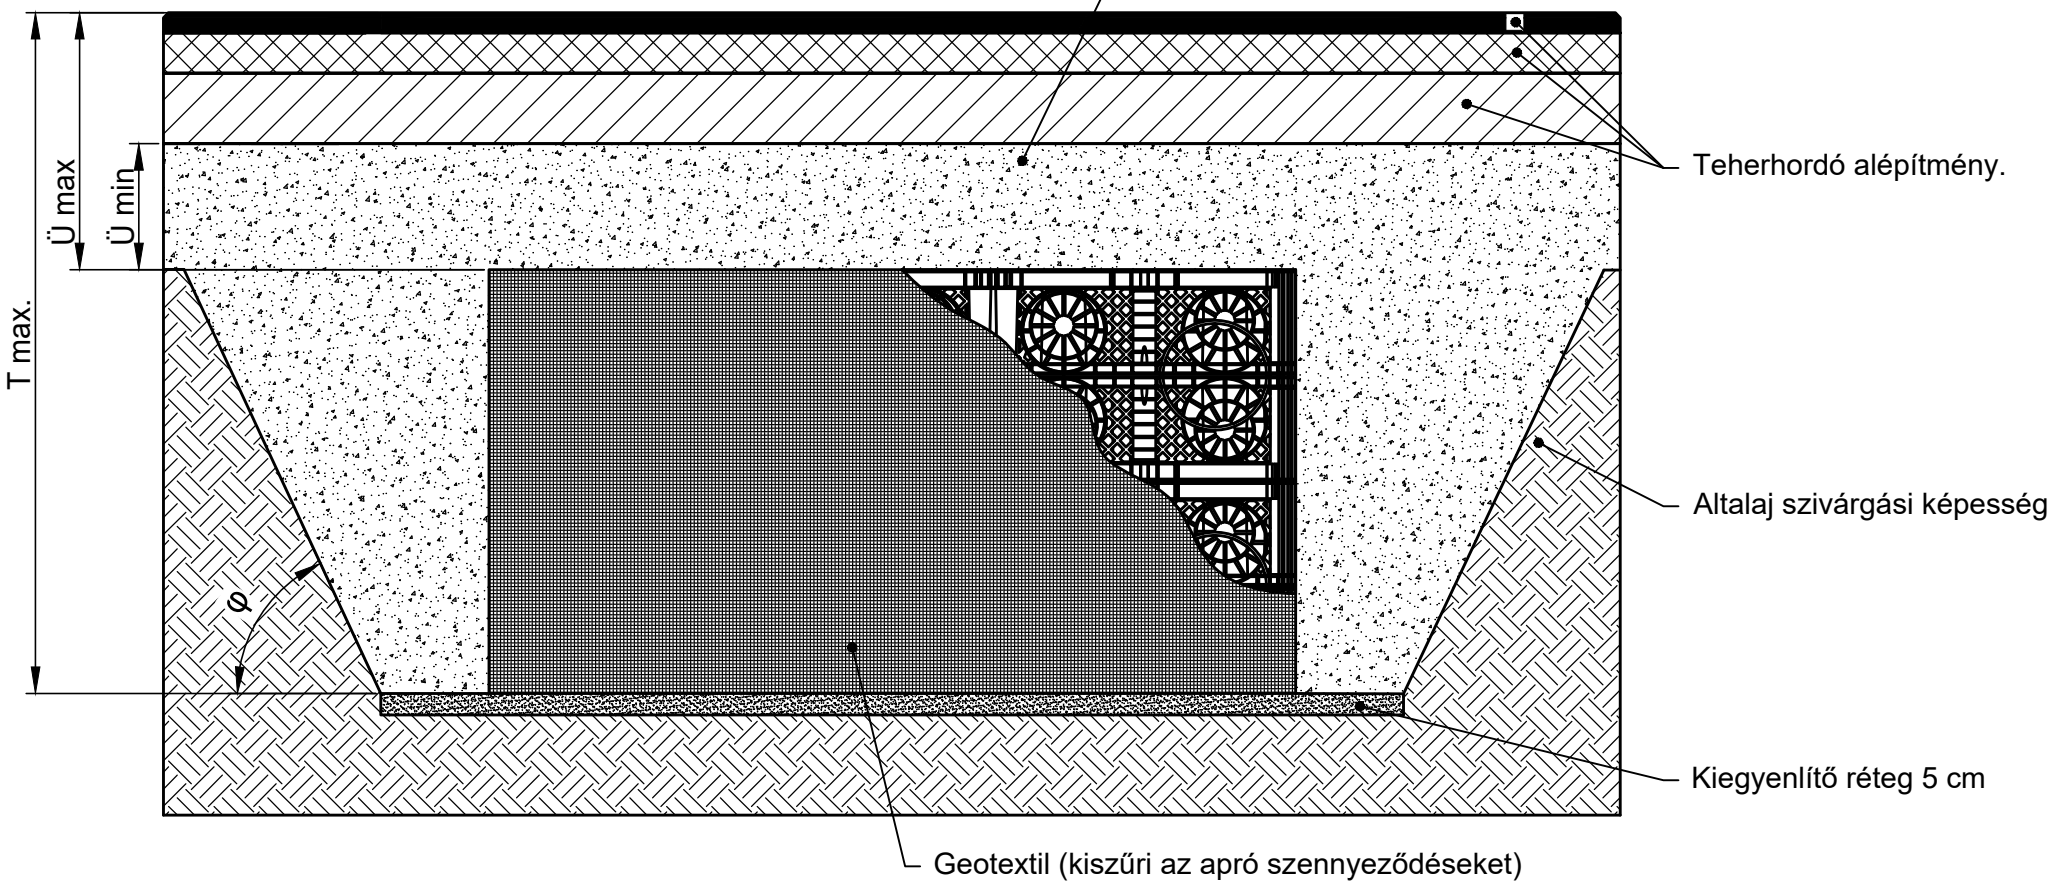

A beépítési példákat/útmutatókat folyamatosan frissítjük a műszaki feltételeknek megfelelően. Az új kiadások megjelenésével a régiek érvényüket vesztik. Tervezés vagy beépítés előtt kérjük ellenőrizze az érvényes változatot a www.hauraton.com honlapon. Többszintes szerkezet esetén a folyókák alá szigetelő réteg kialakítása szükséges.

A következő rendszerekre vonatkozik:

DRAINFIX BLOC 300

Állapot:	13.07.2021	Az általános beépítési útmutatónk érvényes.	DIN formátum A4
			lépték 1:15
0000136419_HUNGARIAN.dwg		6 EBBw	Személygépkocsi forgalommal terhelhető
DRAINFIX BLOC 300 Einbaubeispiel in Asphalt			

hauraton
II. Rákóczi Ferenc utca 100
2314 Halásztelek
Magyarország
Tel. +36 24 521390
hauraton@hauraton.hu