
Beépítési példa

DRAINFIX TWIN 0/1 két szint

Megengedett terhelés = SLW 30

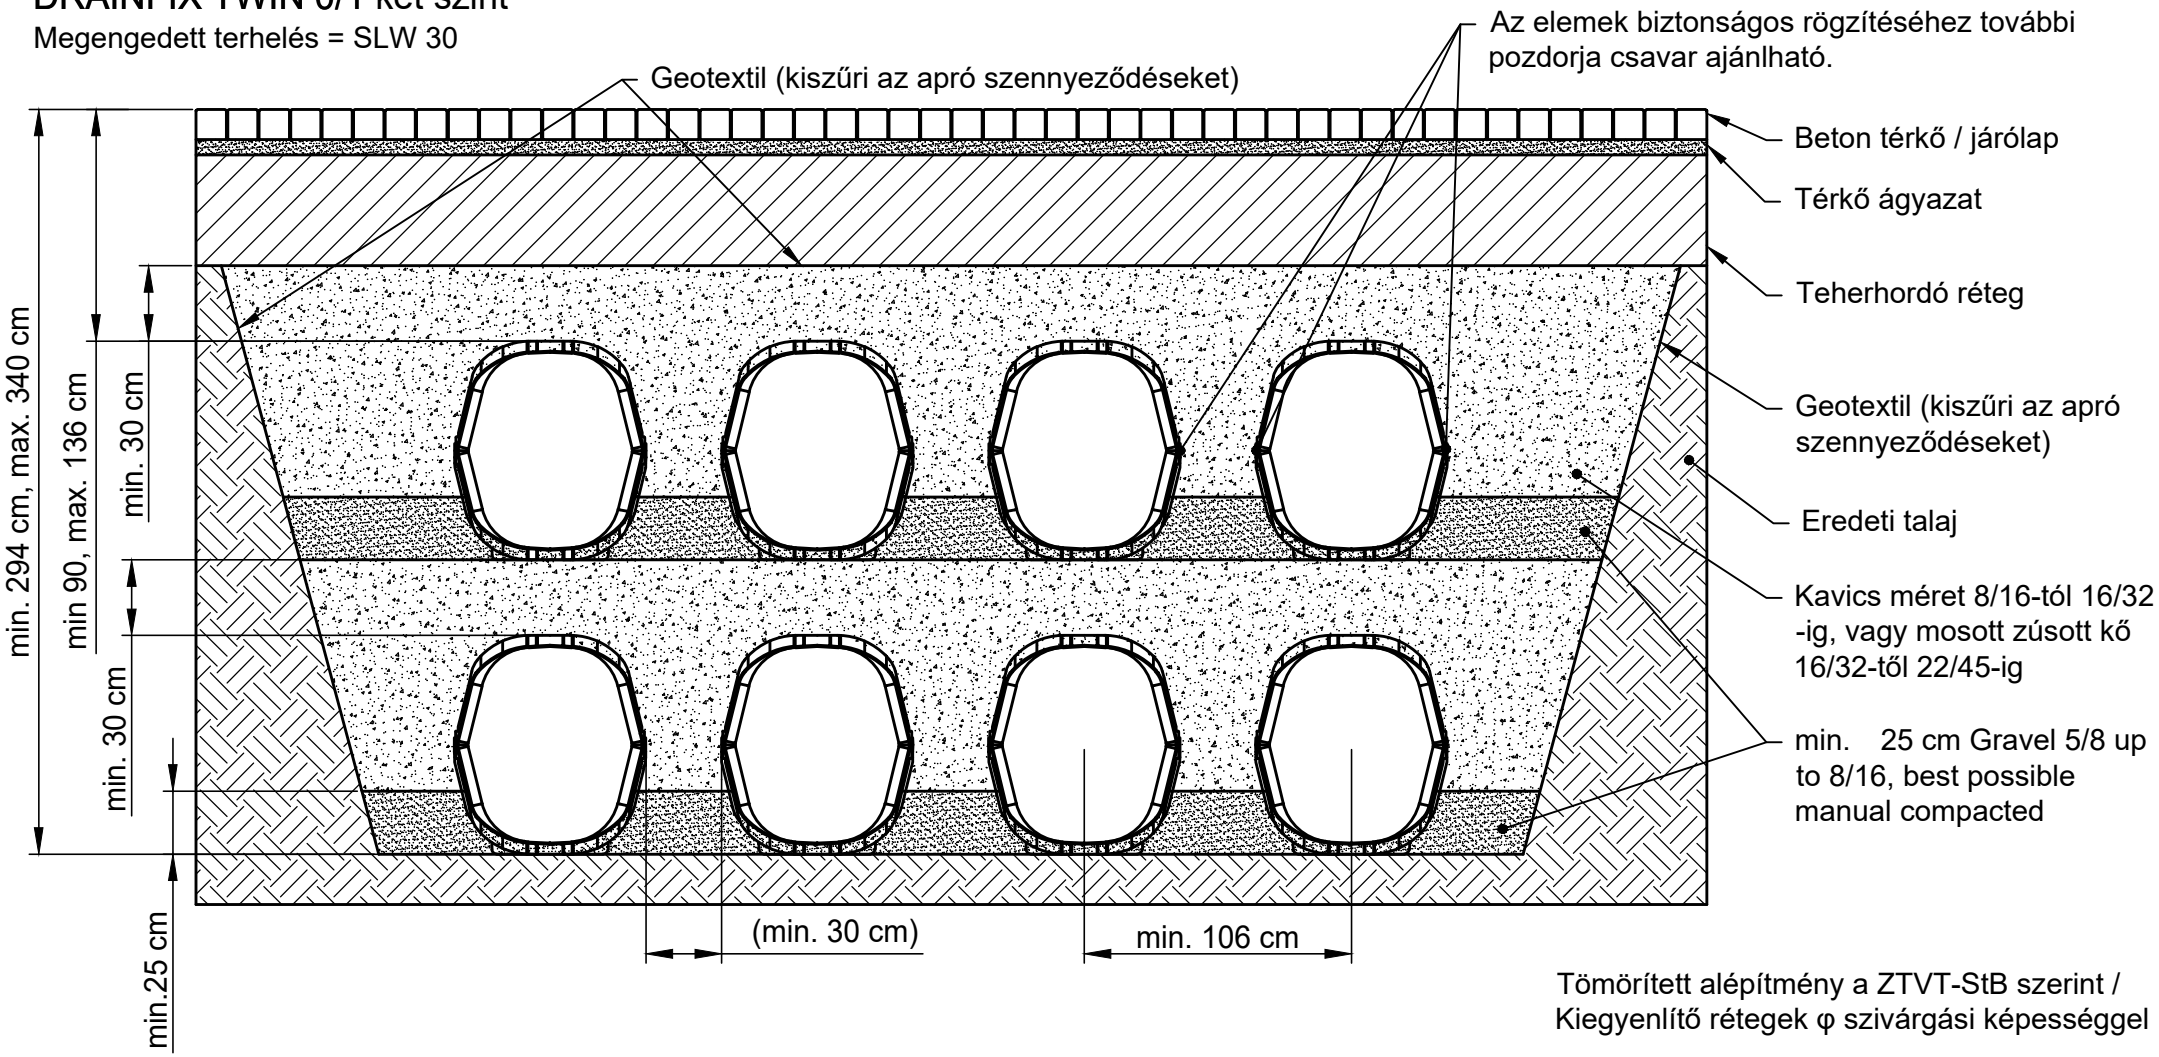

Tömörített alépítmény a ZTVT-StB szerint /
Kiegyenlítő rétegek φ szivárgási képességgel

A beépítési példákat/útmutatókat folyamatosan frissítjük a műszaki feltételeknek megfelelően. Az új kiadások megjelenésével a régiek érvényüket vesztik. Tervezés vagy beépítés előtt kérjük ellenőrizze az érvényes változatot a www.hauraton.com honlapon. Többszintes szerkezet esetén a folyókák alá szigetelő réteg kialakítása szükséges.

Érvényes a következő folyóka rendszerekre:

DRAINFIX TWIN 0/1
DRAINFIX TWIN 1/1
DRAINFIX TWIN 1/0

Állapot:	21.12.2022	Az általános beépítési útmutatónk érvényes.	DIN formátum A4
			lépték 1:30
0000123403_HUNGARIAN.dwg		8 EBBw	EN 1433 / DIN 19580
DRF-TWIN Pflaster SLW 30 zweilagig			

hauraton
II. Rákóczi Ferenc utca 100
2314 Halásztelek
Magyarország
Tel. +36 24 521390
hauraton@hauraton.hu