
Vízelvezetés függőleges folyókacsatlakozással, akadálymentes átmenet (2 cm)

Terhelhetőség:
járható ,akadálymentesített

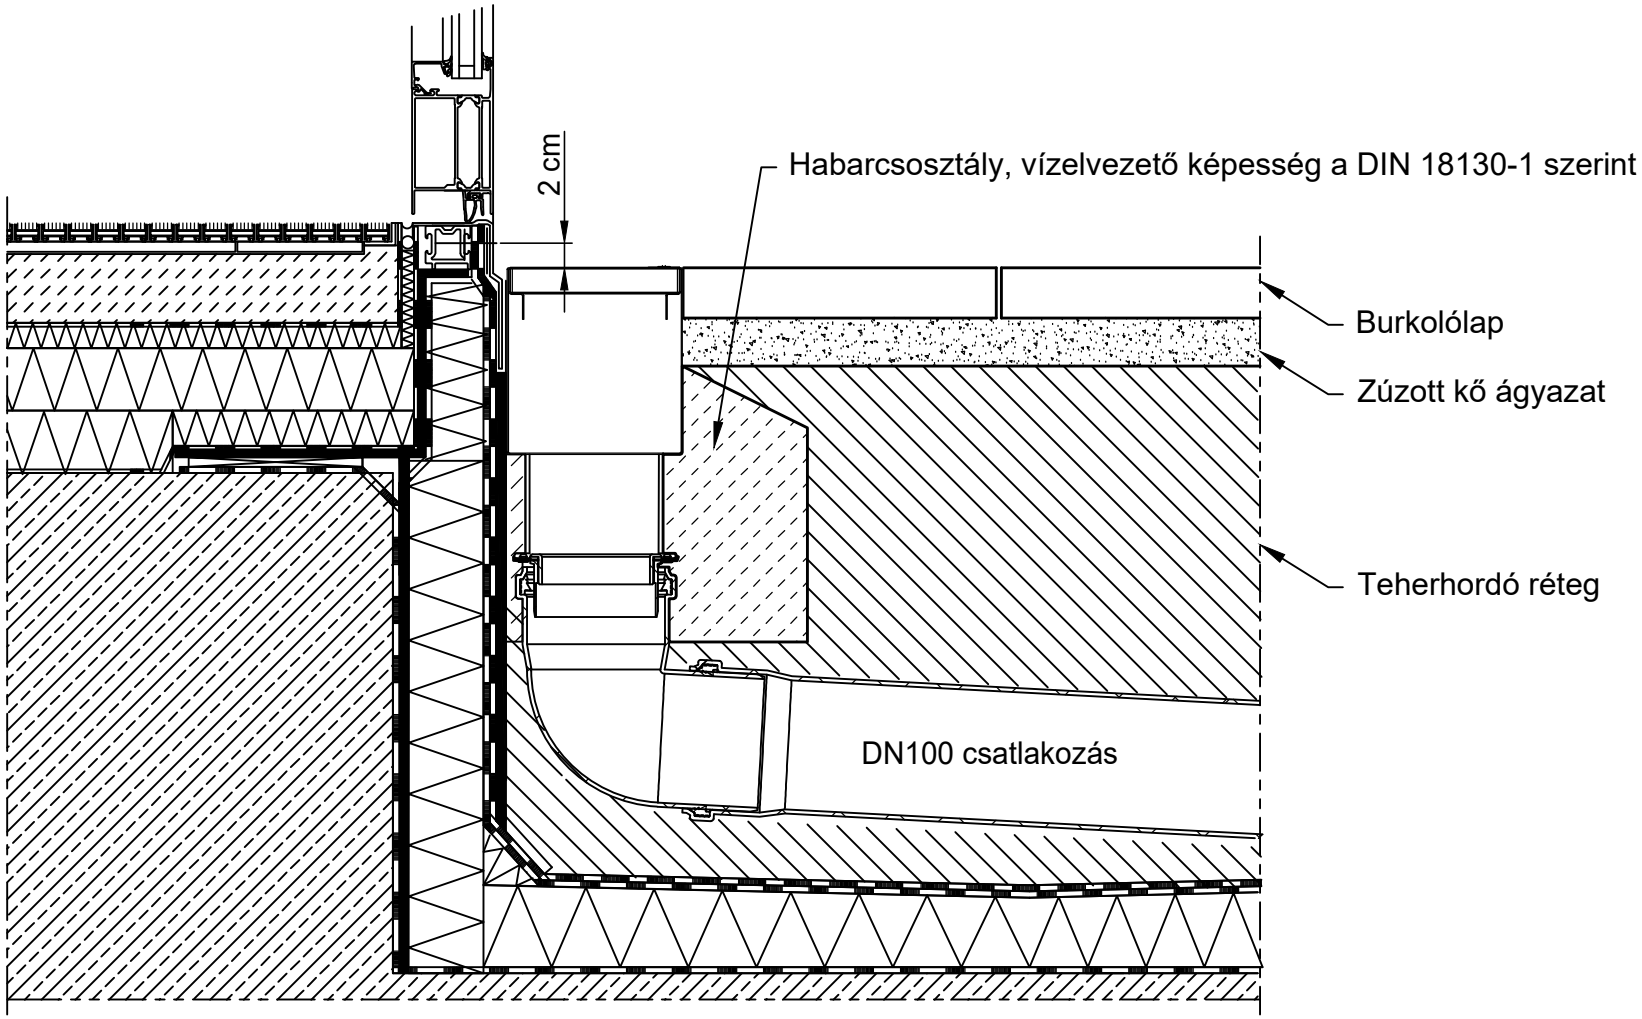

A beépítési példákat/útmutatókat folyamatosan frissítjük a műszaki feltételeknek megfelelően. Az új kiadások megjelenésével a régiek érvényüket vesztik. Tervezés vagy beépítés előtt kérjük ellenőrizze az érvényes változatot a www.hauraton.com honlapon. Többszintes szerkezet esetén a folyókák alá szigetelő réteg kialakítása szükséges.

Érvényes a következő folyóka rendszerekre:

DACHFIX STEEL 115, 135, 155, 205, 255

Állapot: 25.10.2018	Az általános beépítési útmutatónk érvényes.	DIN formátum A4	
		lépték 1:6	
0000088607.dwg EBBw			

DF-STEEL Einbaubeispiel Fassaden, Ein-/Ausgänge Entwässerung über Rinnenanschluss, senkrecht, barrierefreier Übergang (2 cm)

hauraton
II. Rákóczi Ferenc út 100
2314 Halásztelek
Magyarország
Tel. +36 24 521 390
hauraton@hauraton.hu