
# Beépítési példa:
# A 15 terhelési osztály, elemes beton térkő esetén - B 125

## Typ 60: Nem alkalmas intenzív területek resztben való beépítésre

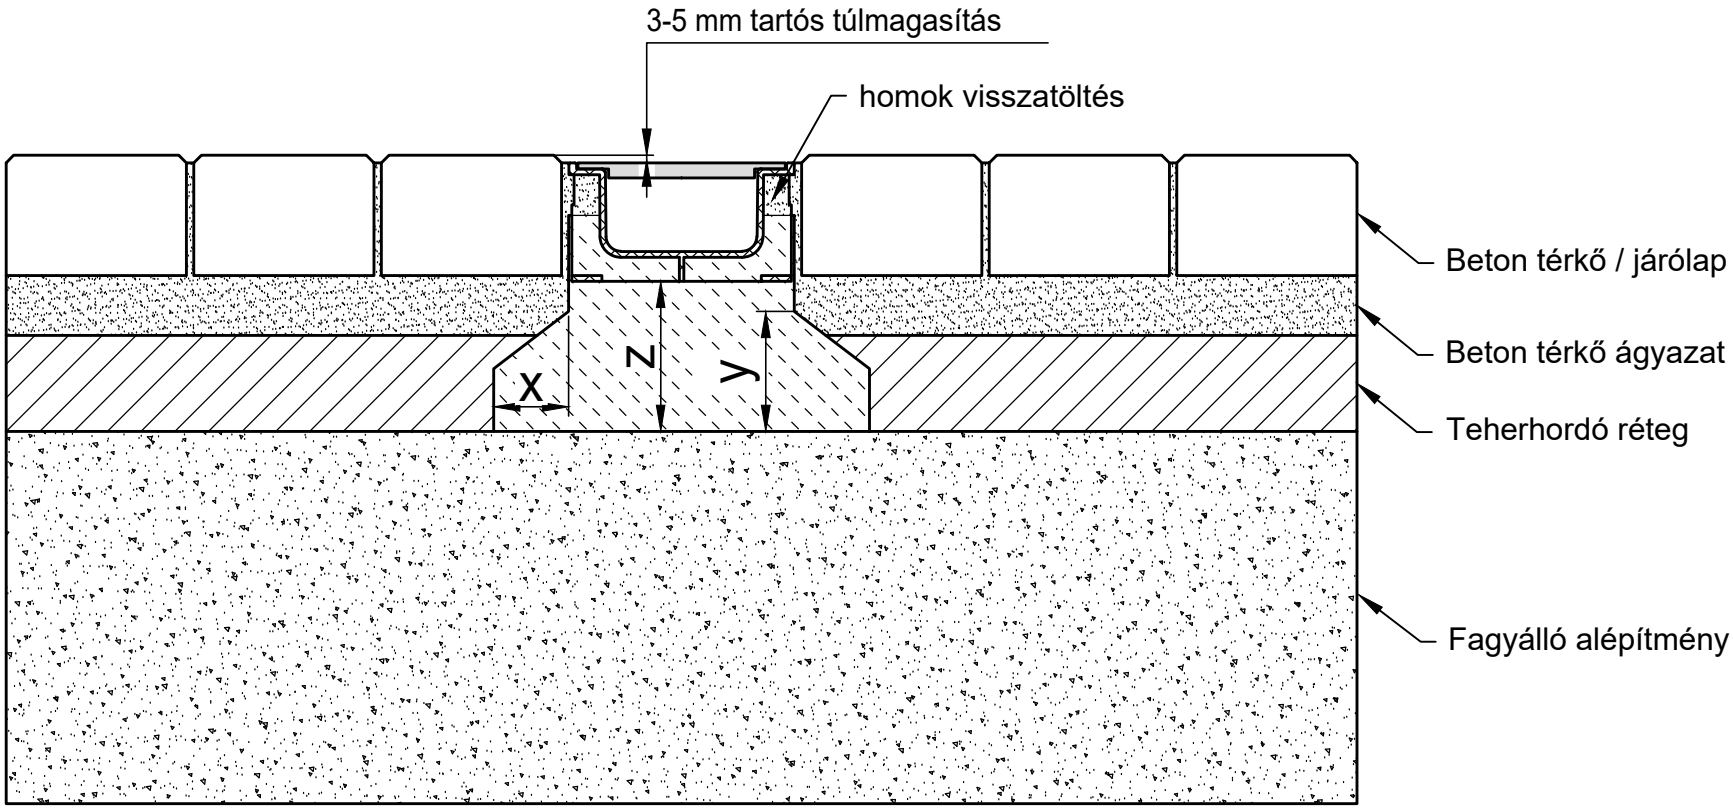


| Terhelési osztály EN 1433 / DIN 19580 szerint | | A 15 | B 125 | C 250 | D 400** | E 600 | F 900 |
|---|---|---|---|---|---|---|---|
| Alapozás: szélesség x / vastagság z / magasság y (cm-ben) | | 5 / 10 / 8 / * | 5 / 10 / 8 / * | | | | |
| Az előírt beton minőség a megengedett legalacsonyabb beton minőség | | | | | | | |
| EN 206-1 / DIN 1045-2 | alapozás fagyveszély nélkül | C 20/25 | C 20/25 | | | | |
| | alapozás fagyveszély esetén | C 30/37 XD 1 | C 30/37 XD 1 | | | | |

Érvényes a következő folyóka rendszerekre:

**RECYFIX STANDARD 100 Typ 60, Typ 80**
**RECYFIX PLUS 100 Typ 60, Typ 80**

A beépítési példákat/útmutatókat folyamatosan frissítjük a műszaki feltételeknek megfelelően. Az új kiadások megjelenésével a régiek érvényüket vesztik. Tervezés vagy beépítés előtt kérjük ellenőrizze az érvényes változatot a www.hauraton.com honlapon. Többszintes szerkezet esetén a folyókák alá szigetelő réteg kialakítása szükséges.

** Nem alkalmas intenzív forgalmú utakba, autópályákba keresztben való beépítésre

Állapot: 29.10.2018

Az általános beépítési útmutatónk érvényes.

DIN formátum A4

lépték 1:5

0000050991.dwg EBBw

RF-Flach-StaL-100 Typ 80 Rinnenunterteil Einbaubeispiel Klasse B 125 in Pflaster


hauraton
II. Rákóczi Ferenc út 100
2314 Halásztelek
Magyarország
Tel. +36 24 521 390
hauraton@hauraton.hu