
Beépítési példa:
C 250 terhelési osztály, elemes beton térkő esetén

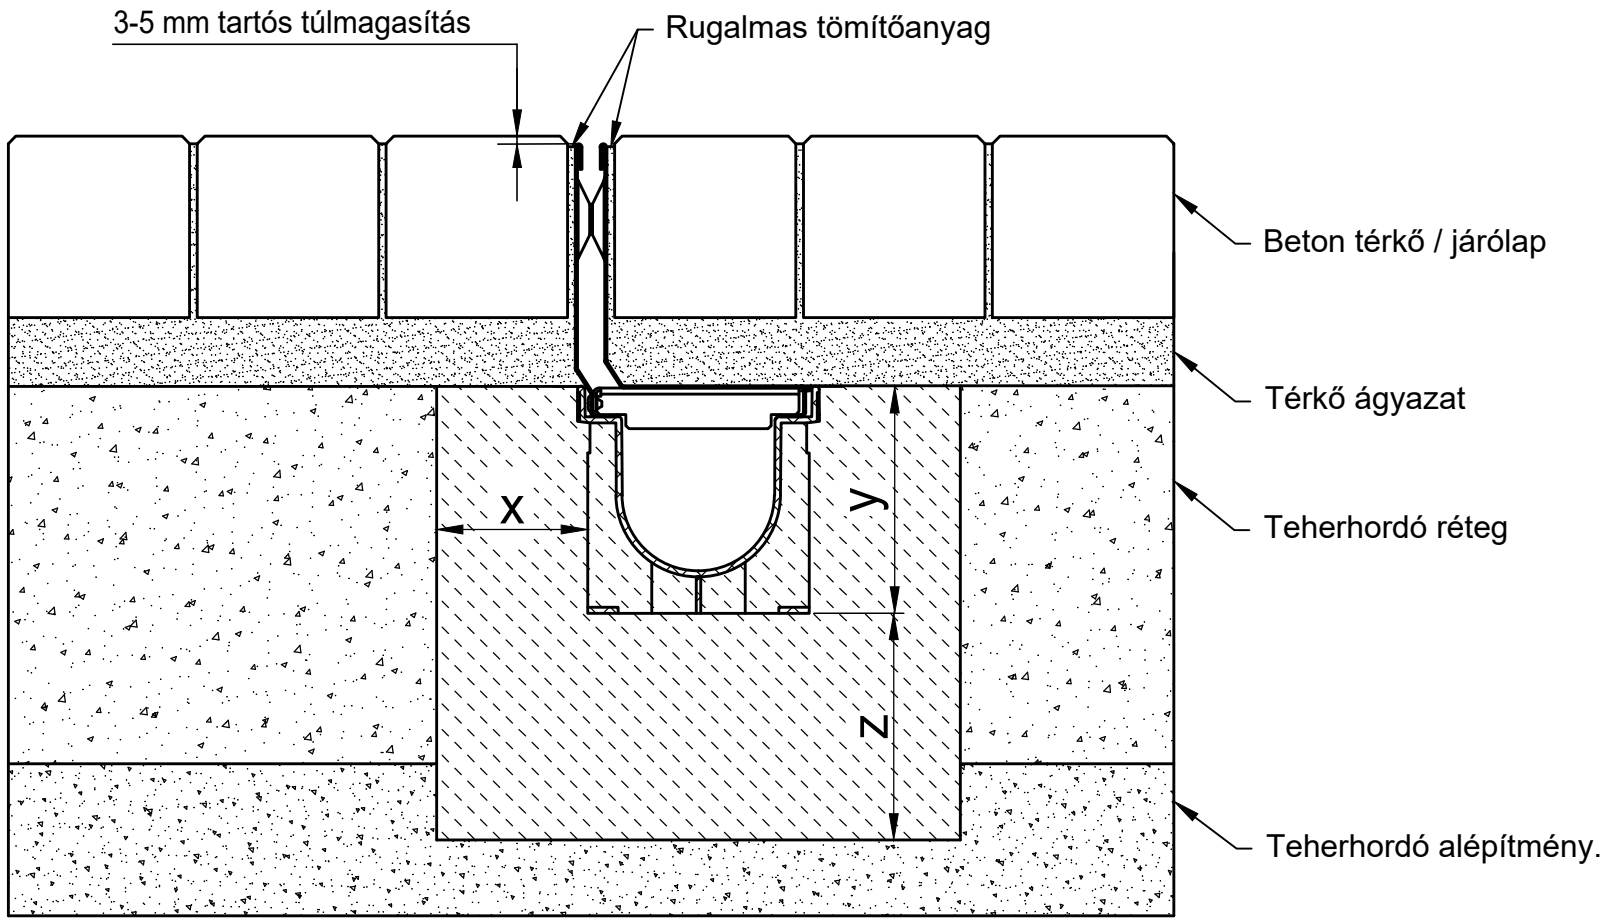

* y = folyóka magasság

Terhelési osztály EN 1433 / DIN 19580 szerint		A 15	B 125	C 250	D 400**	E 600**	F 900**
Alapozás: szélesség x / magasság y / vastagság z (cm-ben)				10 / * / 15			
EN 206-1 / DIN 1045-2	Betonminőség a beton futófelület esetén						
Az előírt beton minőség a megengedett legalacsonyabb beton minőség	alapozás fagyveszély nélkül			C25/30 X0			
	alapozás fagyveszély esetén			C25/30 XF3			

Érvényes a következő folyóka rendszerekre:

RECYFIX Schlitzrinne 100, 150, 200
FASERFIX Schlitzrinne 100, 150, 200

A beépítési példákat/útmutatókat folyamatosan frissítjük a műszaki feltételeknek megfelelően. Az új kiadások megjelenésével a régiek érvényüket vesztik. Tervezés vagy beépítés előtt kérjük ellenőrizze az érvényes változatot a www.hauraton.com honlapon. Többszintes szerkezet esetén a folyókák alá szigetelő réteg kialakítása szükséges.

A beépítési példa a HAURATON gyakorlati tapasztalatok alapján javasolt beépítést mutatja be. A kialakítással kapcsolatos végleges felelősség az illetékes szakági tervezőt terheli. Kérjeük a projekt speciális peremfeltételeit vegyék figyelembe.

Állapot: 17.01.2023

Az általános beépítési útmutatónk érvényes.

DIN formátum A4

lépték 1:6

0000120599_HUNGARIAN.dwg 9

EBBw

RF-PRO-100-RiMSzAbd Typ 01 HH160 vz Einbaubeispiel Klasse C 250 in Pflaster

hauraton
II. Rákóczi Ferenc utca 100
2314 Halásztelek
Magyarország
Tel. +36 24 521390
hauraton@hauraton.hu