
Beépítési példa:
E 600 terhelési osztály, aszfaltburkolat esetén

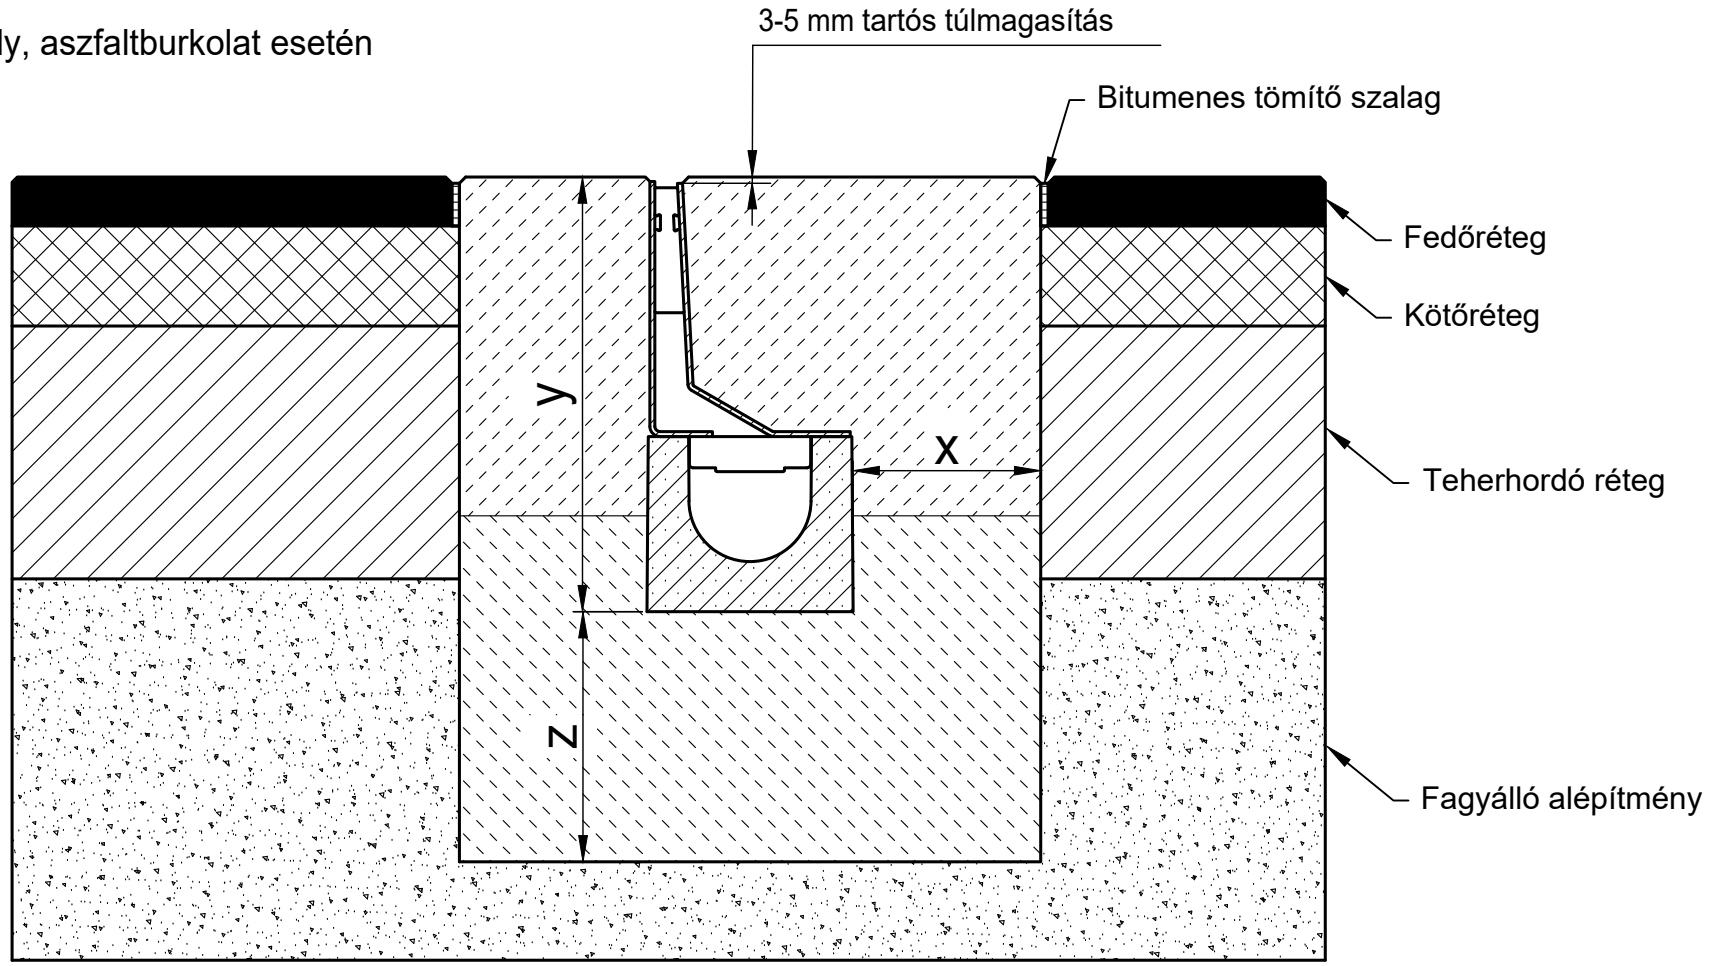

* y = elem magasság + beépítési ráhagyás

Terhelési osztály EN 1433 / DIN 19580 szerint		A 15	B 125	C 250	D 400**	E 600	F 900
Alapozás: szélesség x / magasság y / vastagság z (cm-ben)						15 / * / 20	
Az előírt beton minőség a megengedett legalacsonyabb beton minőség							
EN 206-1 / DIN 1045-2	Betonminőség a beton futófelület esetén					C30/37 XF4, XM1	
	alapozás fagyveszély esetén					C25/30 XF3	

Érvényes a következő folyóka rendszerekre:

FASERFIX Rés-folyóka 100, 150

A beépítési példákat/útmutatókat folyamatosan frissítjük a műszaki feltételeknek megfelelően. Az új kiadások megjelenésével a régiek érvényüket vesztik. Tervezés vagy beépítés előtt kérjük ellenőrizze az érvényes változatot a www.hauraton.com honlapon. Többszintes szerkezet esetén a folyókák alá szigetelő réteg kialakítása szükséges.

** Nem alkalmas intenzív forgalmú utakba, autópályákba keresztben való beépítésre

Állapot: 08.07.2020

Az általános beépítési útmutatónk érvényes.

DIN formátum A4

lépték 1:6

0000120842.dwg EBBw

FF-StaE-100-RiMSzAbd Typ 01 HH200 vz Einbaubeispiel Klasse E 600 in Asphalt

hauraton
II. Rákóczi Ferenc út 100
2314 Halásztelek
Magyarország
Tel. +36 24 521 390
hauraton@hauraton.hu