
Beépítési példa:
D 400 terhelési osztály, elemes beton térkő esetén

A terhelő kövön / kiemelt útszegély kövön fellépő dinamikus nyíró erő nem terhelheti a folyóka falát a gerinctámasz hiányában

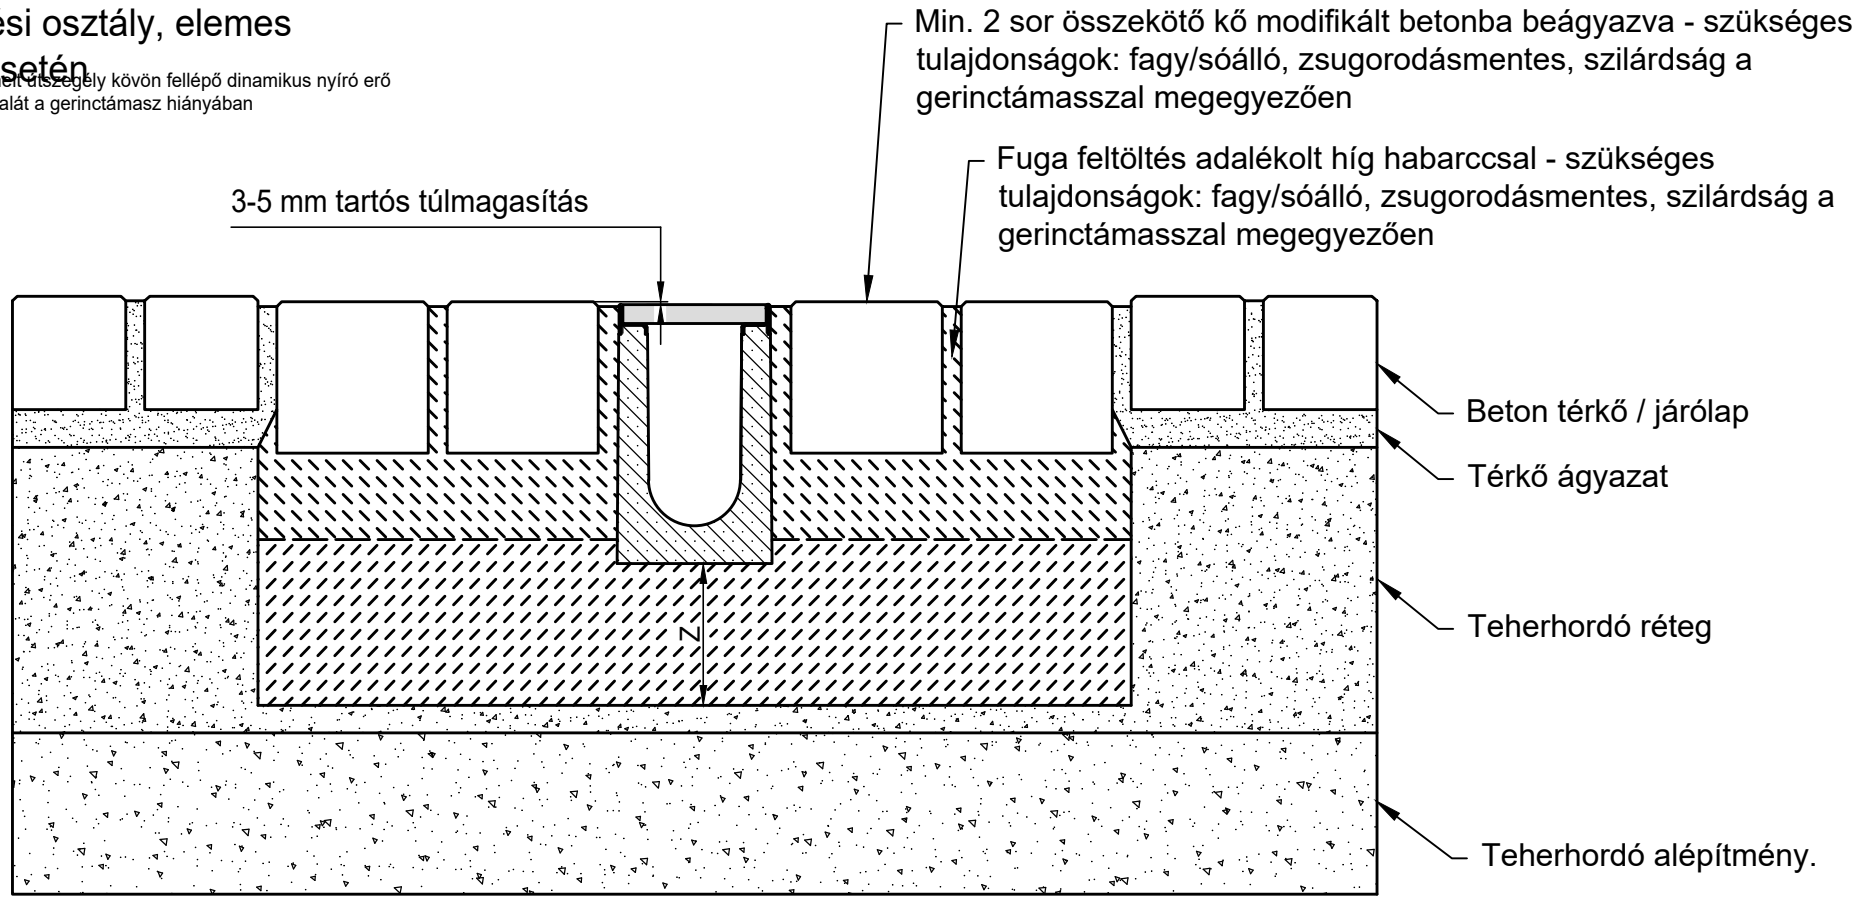

* y = folyóka magasság + beépítési ráhagyás

Terhelési osztály EN 1433 / DIN 19580 szerint		A 15	B 125	C 250	D 400**	E 600**	F 900**
Alapozás: szélesség x / magasság y / vastagság z (cm-ben)					* / * / 15		
EN 206-1 / DIN 1045-2	Betonminőség a beton futófelület esetén						
Az előírt beton minőség a megengedett legalacsonyabb beton minőség	alapozás fagyveszély nélkül				C25/30 X0		
	alapozás fagyveszély esetén				C25/30 XF3		

Érvényes a következő folyóka rendszerekre:

FASERFIX KS 100, 150, 200, 300

A beépítési példákat/útmutatókat folyamatosan frissítjük a műszaki feltételeknek megfelelően. Az új kiadások megjelenésével a régiek érvényüket vesztik. Tervezés vagy beépítés előtt kérjük ellenőrizze az érvényes változatot a www.hauraton.com honlapon. Többszintes szerkezet esetén a folyókák alá szigetelő réteg kialakítása szükséges.

A beépítési példa a HAURATON gyakorlati tapasztalatok alapján javasolt beépítést mutatja be. A kialakítással kapcsolatos végleges felelősség az illetékes szakági tervezőt terheli. Kérjeük a projekt speciális peremfeltetételeit vegyék figyelembe.

** A nagy dinamikus terhelésű vízelvezető rendszerek telepítése esetén (pl. Repülőterek, gyorsforgalmi utak, autóbuszok, teherautók és targoncák manőverezési/fordulási területei) a DIN EN 1433 nem minden esetben állja mega helyét. Ilyen alkalmazások esetén forduljon hozzánk egy projekt-specifikus megoldás kidolgozásához.

Állapot: 03.06.2022

Az általános beépítési útmutatónk érvényes.

DIN formátum A4

lépték 1:8

0000023692_HUNGARIAN.dwg 17 EBBw

FF-KS-100 Typ 020 Rinnenunterteil Einbaubeispiel Klasse D 400 in Pflaster

hauraton
II. Rákóczi Ferenc utca 100
2314 Halásztelek
Magyarország
Tel. +36 24 521390
hauraton@hauraton.hu