
Beépítési példa:

A 15 terhelési osztály, aszfaltburkolat esetén - B 125

Megjegyzés: Alacsony forgalmú területekre megfelelő

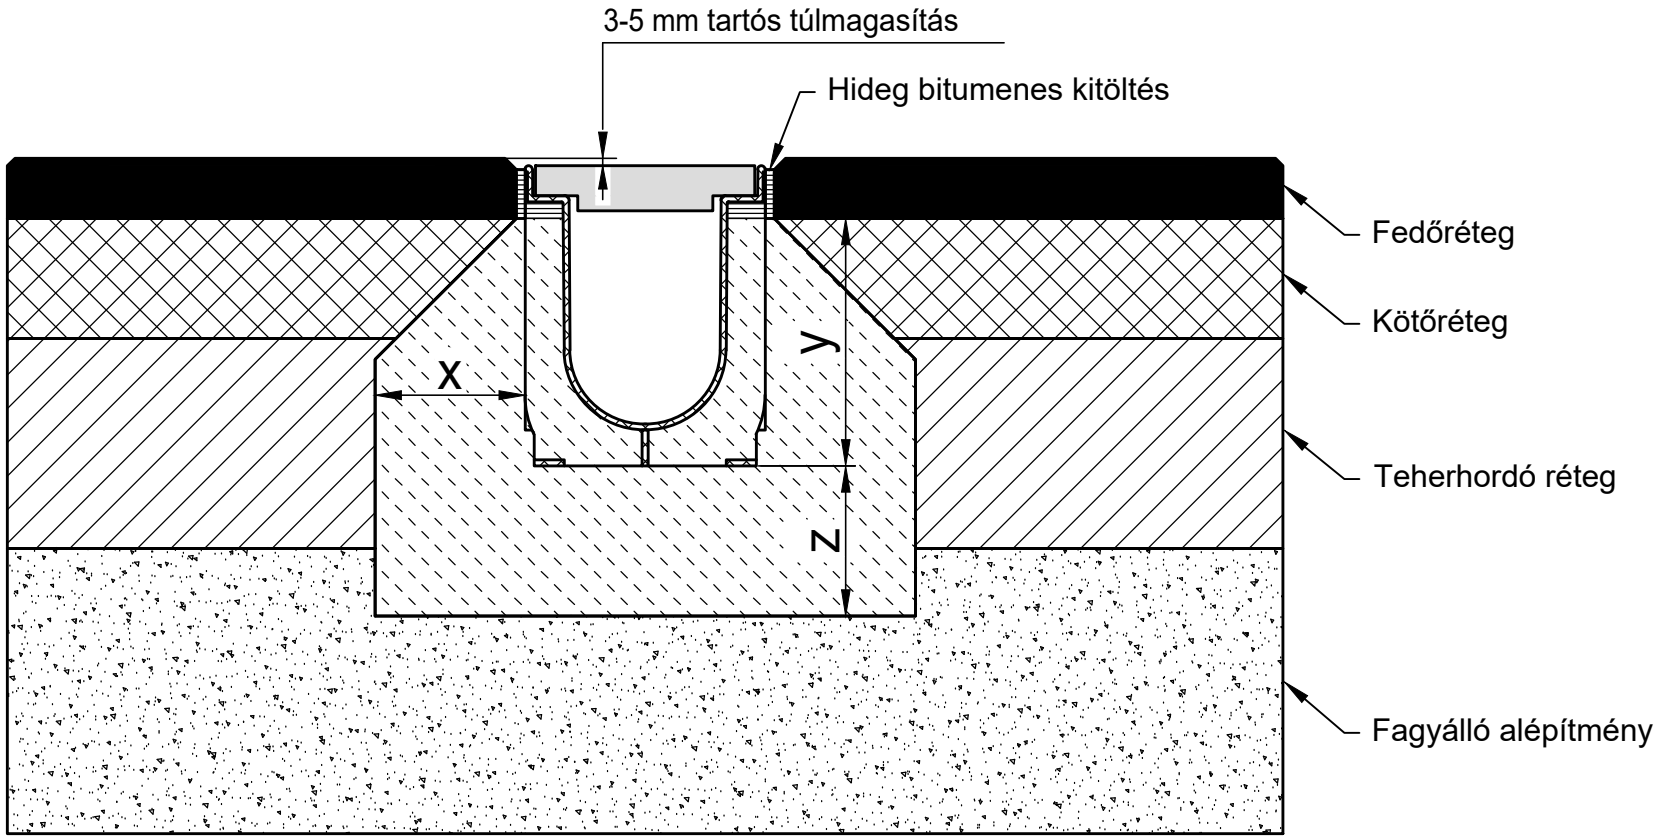

* y ≥ folyóka magasság - 4 cm

Terhelési osztály EN 1433 / DIN 19580 szerint		A 15	B 125	C 250	D 400**	E 600	F 900
Alapozás: szélesség x / vastagság z / magasság y (cm-ben)		10 / 10 / *	10 / 10 / *				
Az előírt beton minőség a megengedett legalacsonyabb beton minőség							
EN 206-1 / DIN 1045-2	alapozás fagyveszély nélkül	C 20/25	C 20/25				
	alapozás fagyveszély nélkül	C 30/37 XD 1	C 30/37 XD 1				

Érvényes a következő folyóka rendszerekre:

RECYFIX PRO 100, 150, 200, 300
RECYFIX NC 100, 150, 200, 300
KÁBELCSATORNA RECYFIX PRO 200, 300

A beépítési példákat/útmutatókat folyamatosan frissítjük a műszaki feltételeknek megfelelően. Az új kiadások megjelenésével a régiek érvényüket vesztik. Tervezés vagy beépítés előtt kérjük ellenőrizze az érvényes változatot a www.hauraton.com honlapon. Többszintes szerkezet esetén a folyókák alá szigetelő réteg kialakítása szükséges.

** Nem alkalmas intenzív forgalmú utakba, autópályákba keresztben való beépítésre

Állapot: 24.10.2018

Az általános beépítési útmutatónk érvényes.

DIN formátum A4

lépték 1:5

0000039658.dwg EBBw

RF-PRO-100 Typ 010 Rinnenunterteil Einbaubeispiel Klasse B 125 in Asphalt

hauraton
II. Rákóczi Ferenc út 100
2314 Halásztelek
Magyarország
Tel. +36 24 521 390
hauraton@hauraton.hu