
Beépítési példa

* nem alkalmazható A 15 - C 250

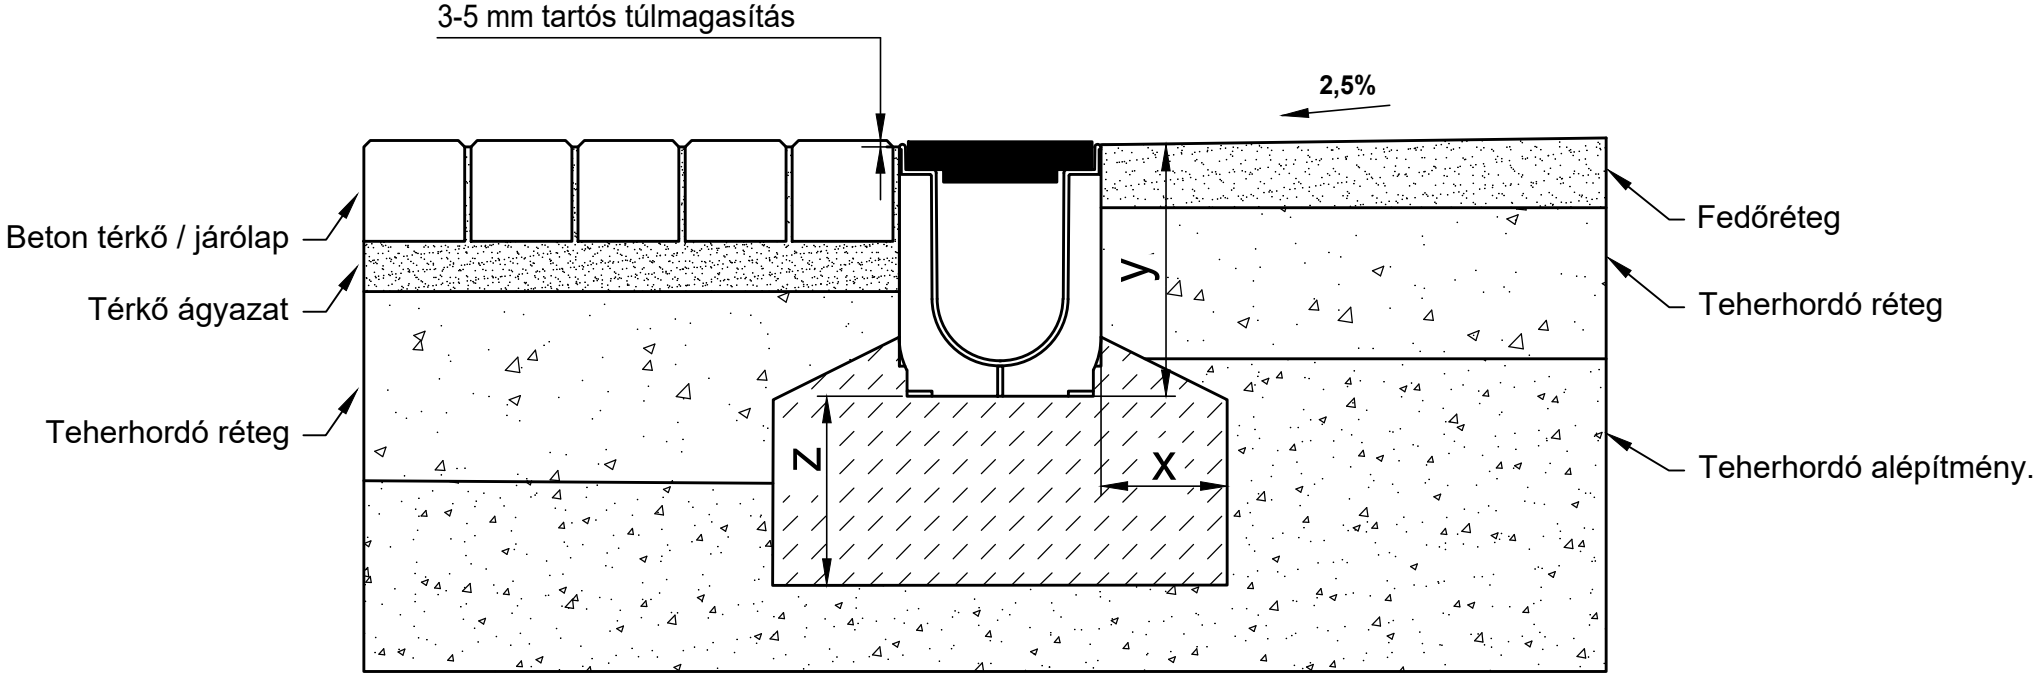

* y = folyóka magasság + beépítési ráhagyás

Terhelési osztály EN 1433 / DIN 19580 szerint		A 15	B 125	C 250	D 400**	E 600**	F 900**
Alapozás: szélesség x / magasság y / vastagság z (cm-ben)		10 / * / 15	10 / * / 15	15 / * / 15			
EN 206-1 / DIN 1045-2	Betonminőség a beton futófelület esetén						
Az előírt beton minőség a megengedett legalacsonyabb beton minőség	alapozás fagyveszély nélkül	C25/30 X0	C25/30 X0	C25/30 X0			
	alapozás fagyveszély esetén	C25/30 XF3	C25/30 XF3	C25/30 XF3			

Érvényes a következő folyóka rendszerekre:

Wassergebundene Wege mit PRO Rinne als Randeinfassung

A beépítési példákat/útmutatókat folyamatosan frissítjük a műszaki feltételeknek megfelelően. Az új kiadások megjelenésével a régiek érvényüket vesztik. Tervezés vagy beépítés előtt kérjük ellenőrizze az érvényes változatot a www.hauraton.com honlapon. Többszintes szerkezet esetén a folyókák alá szigetelő réteg kialakítása szükséges.

A beépítési példa a HAURATON gyakorlati tapasztalatok alapján javasolt beépítést mutatja be. A kialakítással kapcsolatos végleges felelősség az illetékes szakági tervezőt terheli. Kérjeük a projekt speciális peremfeltetételeit vegyék figyelembe.

Állapot: 14.03.2023

Az általános beépítési útmutatónk érvényes.

DIN formátum A4

lépték 1:6

0000149677_HUNGARIAN.dwg 4

EBB

RF-PRO 100 Einbaubeispiel Klasse B 125 in Pflaster und Wassergebundene Wegedecken

hauraton
II. Rákóczi Ferenc utca 100
2314 Halásztelek
Magyarország
Tel. +36 24 521390
hauraton@hauraton.hu