
Beépítési példa:
E 600 terhelési osztály, aszfaltburkolat esetén - F 900

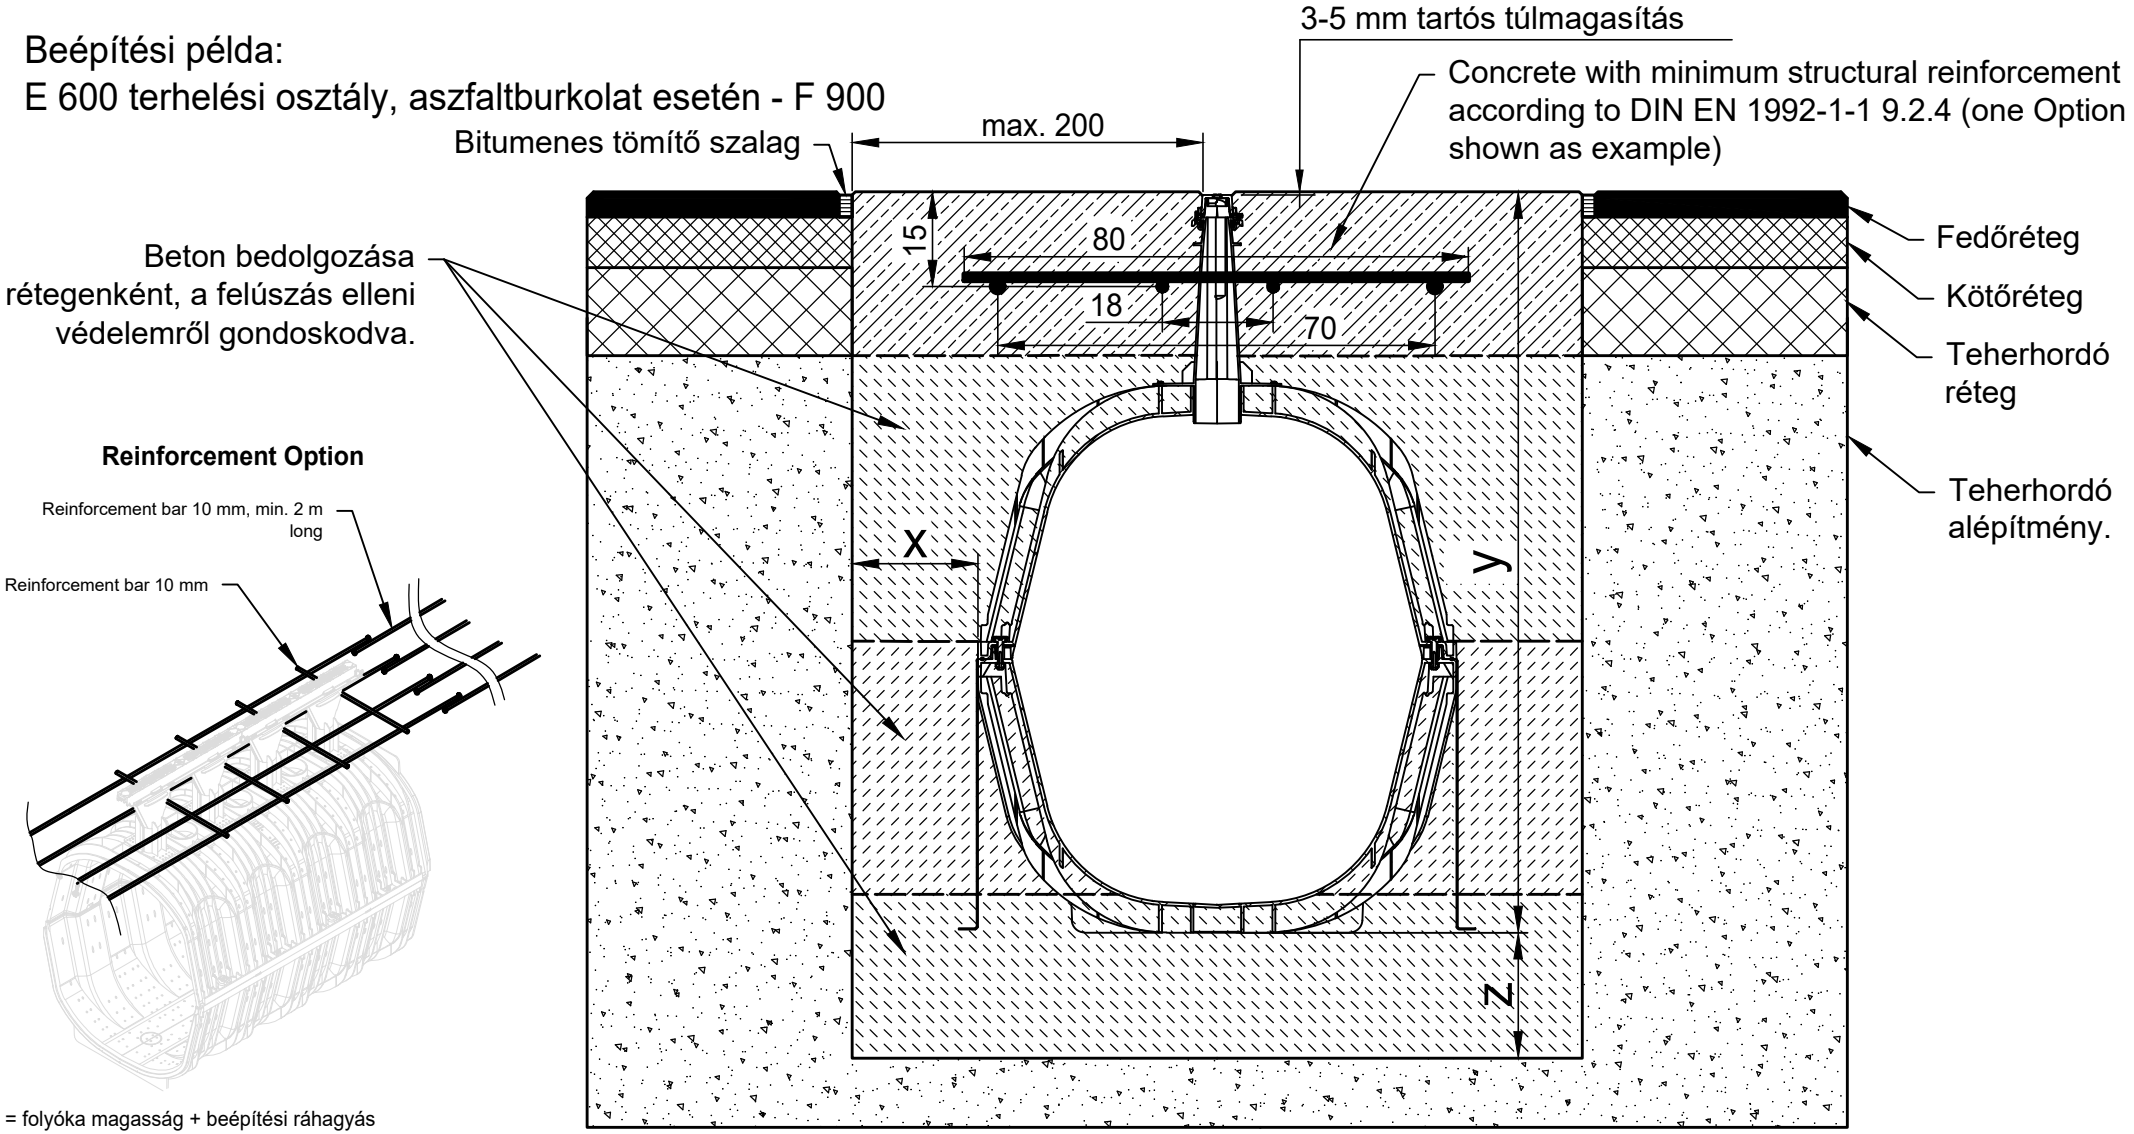

* y = folyóka magasság + beépítési ráhagyás

Terhelési osztály EN 1433 / DIN 19580 szerint		A 15	B 125	C 250	D 400**	E 600**	F 900**
Alapozás: szélesség x / magasság y / vastagság z (cm-ben)						20 / * / 20	20 / * / 20
EN 206-1 / DIN 1045-2	Betonminőség a beton futófelület esetén					C35/45 XD3,XF4,XM2	C35/45 XD3,XF4,XM2
Az előírt beton minőség a megengedett legalacsonyabb beton minőség	alapozás fagyveszély nélkül					C25/30 X0	C25/30 X0
	alapozás fagyveszély esetén					C25/30 XF3	C25/30 XF3

Érvényes a következő folyóka rendszerekre:

RECYFIX HICAP F 10200, 10300

A beépítési példákat/útmutatókat folyamatosan frissítjük a műszaki feltételeknek megfelelően. Az új kiadások megjelenésével a régiek érvényüket vesztik. Tervezés vagy beépítés előtt kérjük ellenőrizze az érvényes változatot a www.hauraton.com honlapon. Többszintes szerkezet esetén a folyókák alá szigetelő réteg kialakítása szükséges.

A beépítési példa a HAURATON gyakorlati tapasztalatok alapján javasolt beépítést mutatja be. A kialakítással kapcsolatos végleges felelősség az illetékes szakági tervezőt terheli. Kérjeük a projekt speciális peremfeltételeit vegyék figyelembe.

** A nagy dinamikus terhelésű vízelvezető rendszerek telepítése esetén (pl. Repülőterek, gyorsforgalmi utak, autóbuszok, teherautók és targoncák manőverezési/fordulási területei) a DIN EN 1433 nem minden esetben állja mega helyét. Ilyen alkalmazások esetén forduljon hozzánk egy projekt-specifikus megoldás kidolgozásához.

Állapot: 14.11.2022

Az általános beépítési útmutatónk érvényes.

DIN formátum A4

lépték 1:12

0000143878_HUNGARIAN.dwg 6

EBBw

RF-HICAP-F-10300 Einbaubeispiel Klasse F 900 in Asphalt

hauraton
II. Rákóczi Ferenc utca 100
2314 Halásztelek
Magyarország
Tel. +36 24 521390
hauraton@hauraton.hu