
# Beépítési példa
## Járólap terhelési osztály - D400

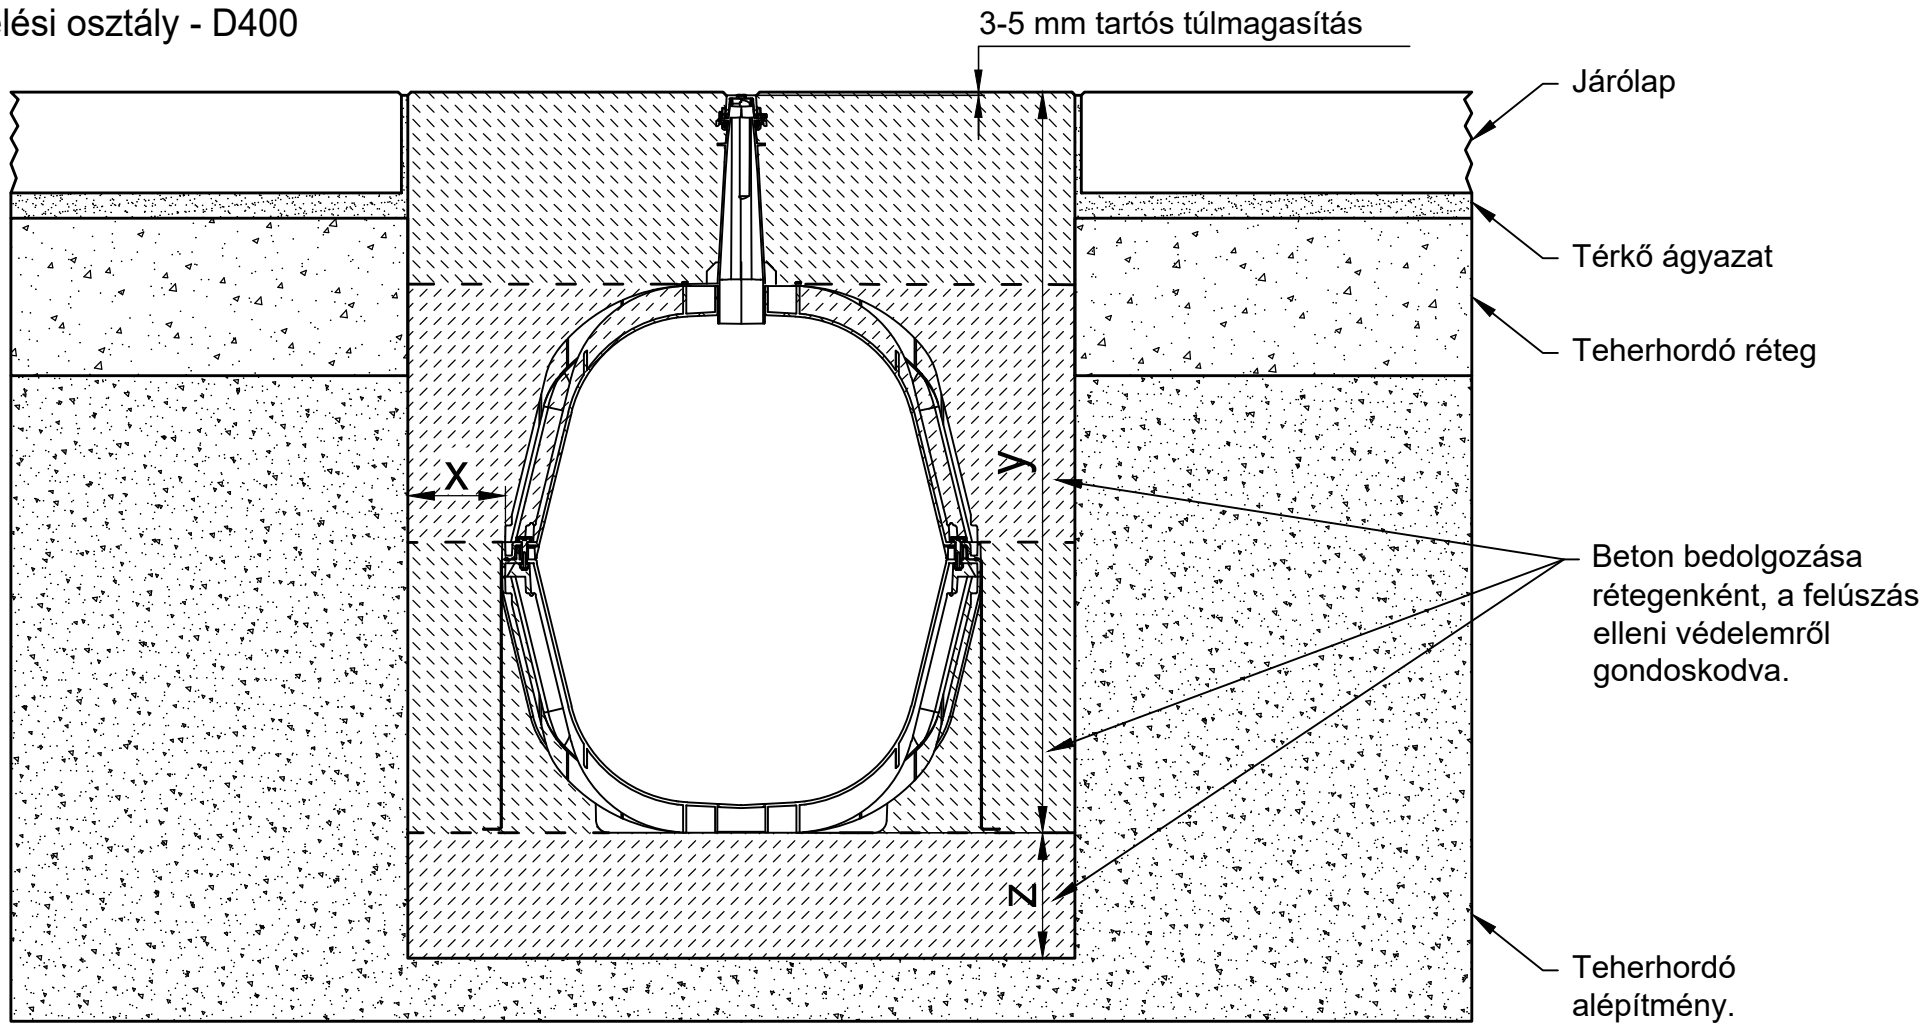


* y = folyóka magasság + beépítési ráhagyás

| Terhelési osztály EN 1433 / DIN 19580 szerint | | A 15 | B 125 | C 250 | D 400** | E 600 | F 900 |
|---|---|---|---|---|---|---|---|
| Alapozás: szélesség x / magasság y / vastagság z (cm-ben) | | | | | 15 / * / 15 | | |
| EN 206-1 / DIN 1045-2 | Betonminőség a beton futófelület esetén | | | | C30/37 XF4,XM1 | | |
| Az előírt beton minőség a megengedett legalacsonyabb beton minőség | alapozás fagyveszély nélkül | | | | C25/30 X0 | | |
| | alapozás fagyveszély esetén | | | | C25/30 XF3 | | |

Érvényes a következő folyóka rendszerekre:

**RECYFIX HICAP F 10200, 10300**

A beépítési példákat/útmutatókat folyamatosan frissítjük a műszaki feltételeknek megfelelően. Az új kiadások megjelenésével a régiek érvényüket vesztik. Tervezés vagy beépítés előtt kérjük ellenőrizze az érvényes változatot a www.hauraton.com honlapon. Többszintes szerkezet esetén a folyókák alá szigetelő réteg kialakítása szükséges.

A beépítési példa a HAURATON gyakorlati tapasztalatok alapján javasolt beépítést mutatja be. A kialakítással kapcsolatos végleges felelősség az illetékes szakági tervezőt terheli. Kérjeük a projekt speciális peremfeltetételeit vegyék figyelembe.

** A nagy dinamikus terhelésű vízelvezető rendszerek telepítése esetén (pl. Repülőterek, gyorsforgalmi utak, autóbuszok, teherautók és targoncák manőverezési/fordulási területei) a DIN EN 1433 nem minden esetben állja mega helyét. Ilyen alkalmazások esetén forduljon hozzánk egy projekt-specifikus megoldás kidolgozásához.

Állapot: 14.11.2022

Az általános beépítési útmutatónk érvényes.

DIN formátum A4

lépték 1:12

0000144361_HUNGARIAN.dwg 6

EBBw

RF-HICAP-F-10300 Einbaubeispiel Klasse D 400 in Pflaster


hauraton
II. Rákóczi Ferenc utca 100
2314 Halásztelek
Magyarország
Tel. +36 24 521390
hauraton@hauraton.hu