
# Beépítési példa:
# B 125 terhelési osztály, futópálya / műfű

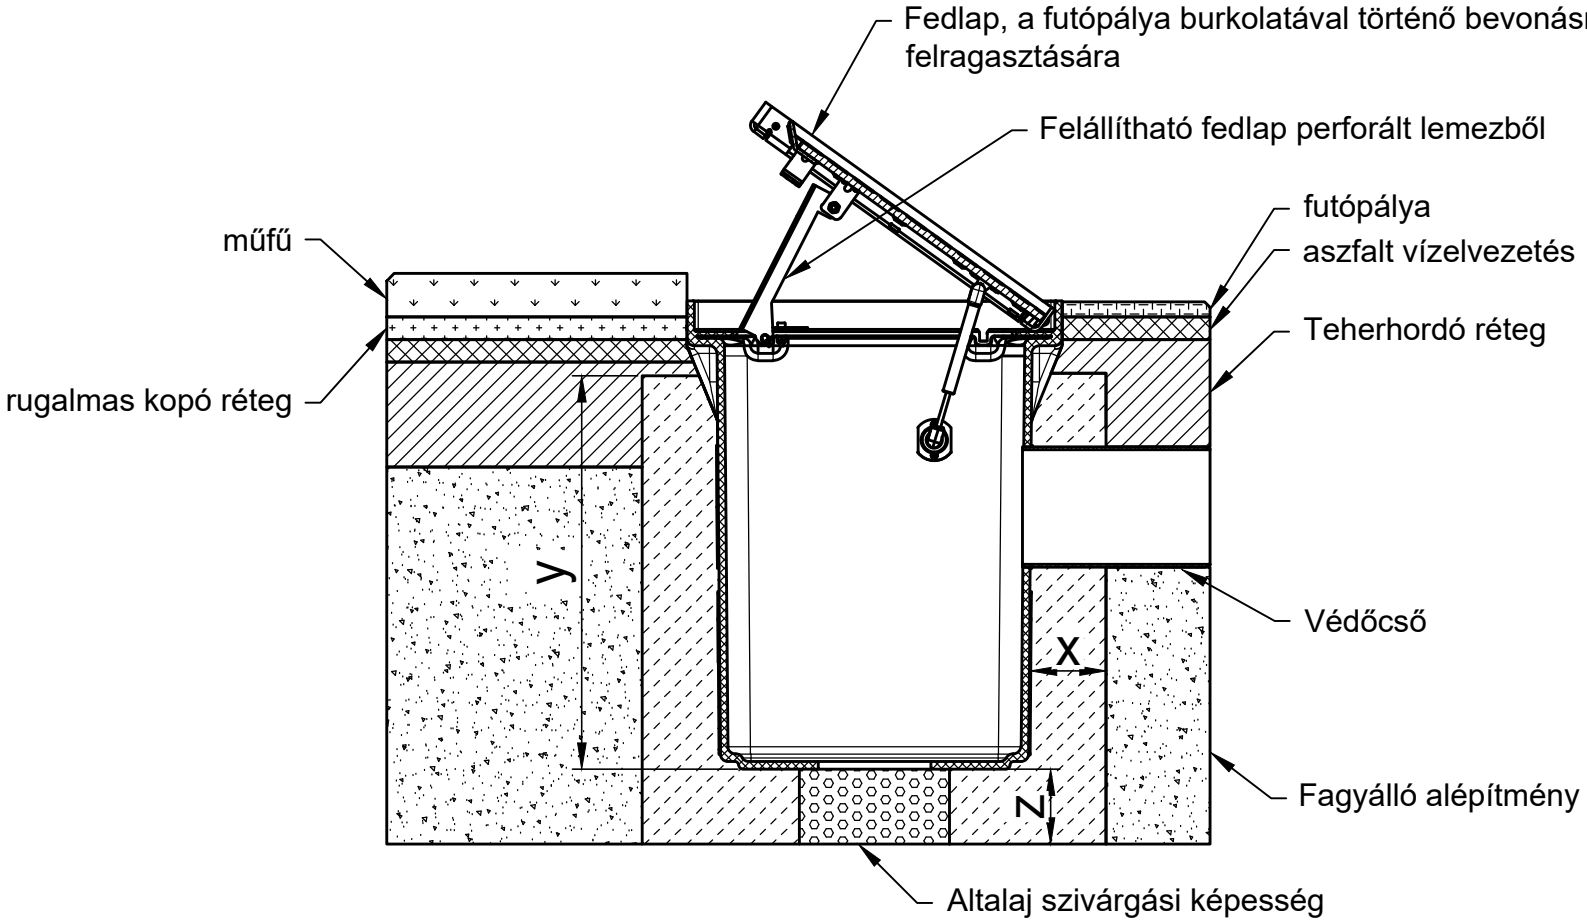


* y = elem magasság -10 cm

| Terhelési osztály EN 1433 / DIN 19580 szerint | | A 15 | B 125 | C 250 | D 400** | E 600 | F 900 |
|---|---|---|---|---|---|---|---|
| Alapozás: szélesség x / magasság y / vastagság z (cm-ben) | | | 10 / * / 10 | | | | |
| Az előírt beton minőség a megengedett legalacsonyabb beton minőség | | | | | | | |
| EN 206-1 / DIN 1045-2 | alapozás fagyveszély nélkül | | C25/30 XF1 | | | | |
| | alapozás fagyveszély esetén | | C25/30 XF3 | | | | |

Érvényes a következő folyóka rendszerekre:

**SPORTFIX kábel elosztóakna műanyagból**

A beépítési példákat/útmutatókat folyamatosan frissítjük a műszaki feltételeknek megfelelően. Az új kiadások megjelenésével a régiek érvényüket vesztik. Tervezés vagy beépítés előtt kérjük ellenőrizze az érvényes változatot a www.hauraton.com honlapon. Többszintes szerkezet esetén a folyókák alá szigetelő réteg kialakítása szükséges.

Állapot: 08.06.2020

Az általános beépítési útmutatónk érvényes.

DIN formátum A4

lépték 1:10

0000095326.dwg EBBw

SF Kunststoff-Verteilerschacht 500x500x600 Einbaubeispiel Klasse B 125 in Kunstrasen / Laufbahnbelag

hauraton
II. Rákóczi Ferenc út 100
2314 Halásztelek
Magyarország
Tel. +36 24 521 390
hauraton@hauraton.hu