
Beépítési útmutató
futópálya/ugrógödör A 15 terhelési osztályig

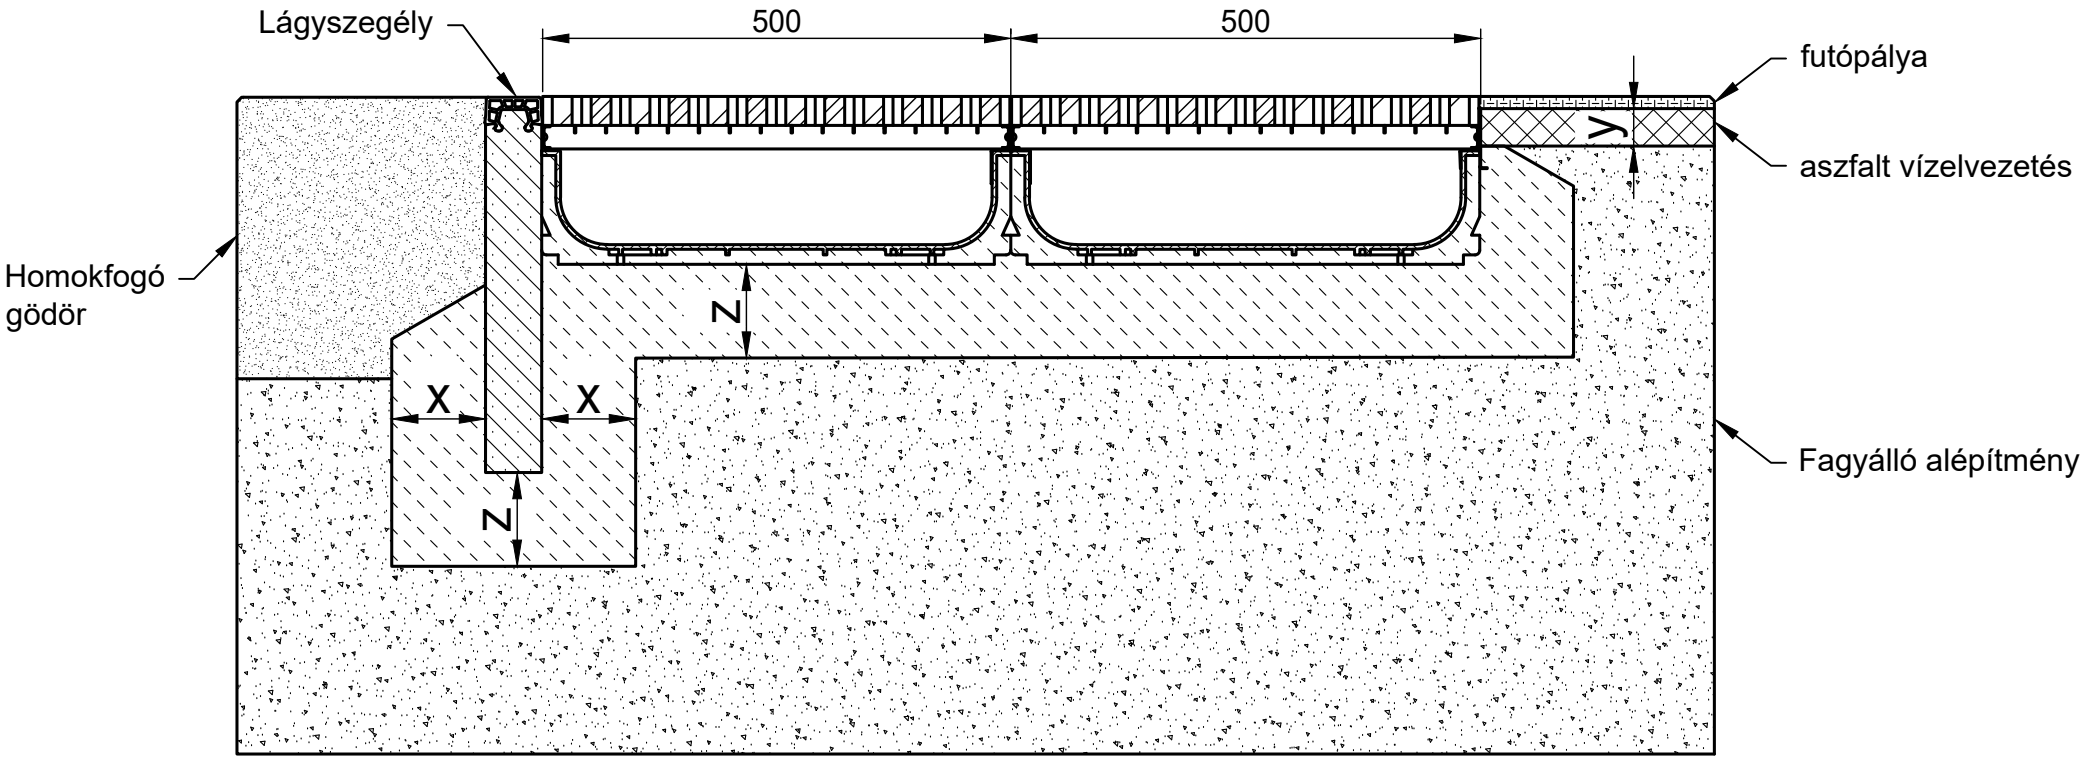

Terhelési osztály EN 1433 / DIN 19580 szerint		A 15	B 125	C 250	D 400**	E 600	F 900
Alapozás: szélesség x / magasság y / vastagság z (cm-ben)		10 / ca. 5 / 10					
Az előírt beton minőség a megengedett legalacsonyabb beton minőség							
EN 206-1 / DIN 1045-2	alapozás fagyveszély nélkül	C25/30 X0					
	alapozás fagyveszély esetén	C25/30 XF3					

Érvényes a következő folyóka rendszerekre:

SPORTFIX Lágyszegélyek
SPORTFIX Homokfogó gödör

A beépítési példákat/útmutatókat folyamatosan frissítjük a műszaki feltételeknek megfelelően. Az új kiadások megjelenésével a régiek érvényüket vesztik. Tervezés vagy beépítés előtt kérjük ellenőrizze az érvényes változatot a www.hauraton.com honlapon. Többszintes szerkezet esetén a folyókák alá szigetelő réteg kialakítása szükséges.

** Nem alkalmas intenzív forgalmú utakba, autópályákba keresztben való beépítésre

Állapot: 16.09.2020

Az általános beépítési útmutatónk érvényes.

DIN formátum A4

lépték 1:8

0000059818.dwg EBBw

SF-460 Sandfangrinne 2x mit Zarge und Abdeckung mit Softrandstein Einbaubeispiel Klasse A 15 in Laufbelag / Sandgrube

hauraton
II. Rákóczi Ferenc út 100
2314 Halásztelek
Magyarország
Tel. +36 24 521 390
hauraton@hauraton.hu