


Beépítési példa:
futópálya
Terhelés = gyalogos

A-A
M 1:1

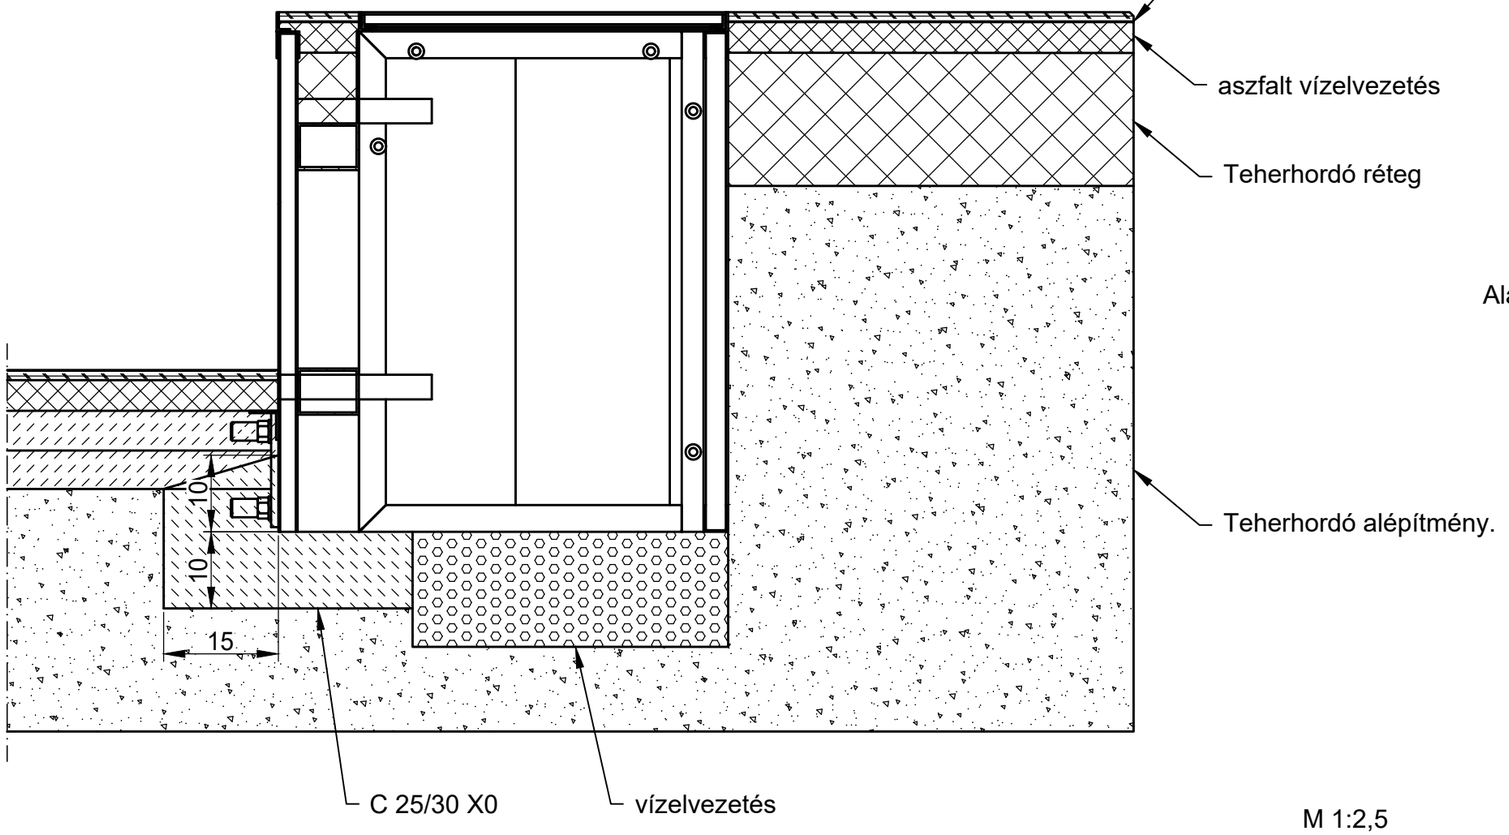


B-B
M 1:5

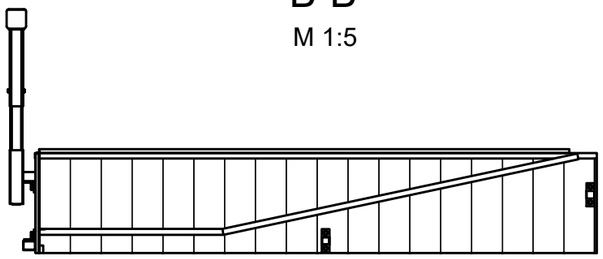


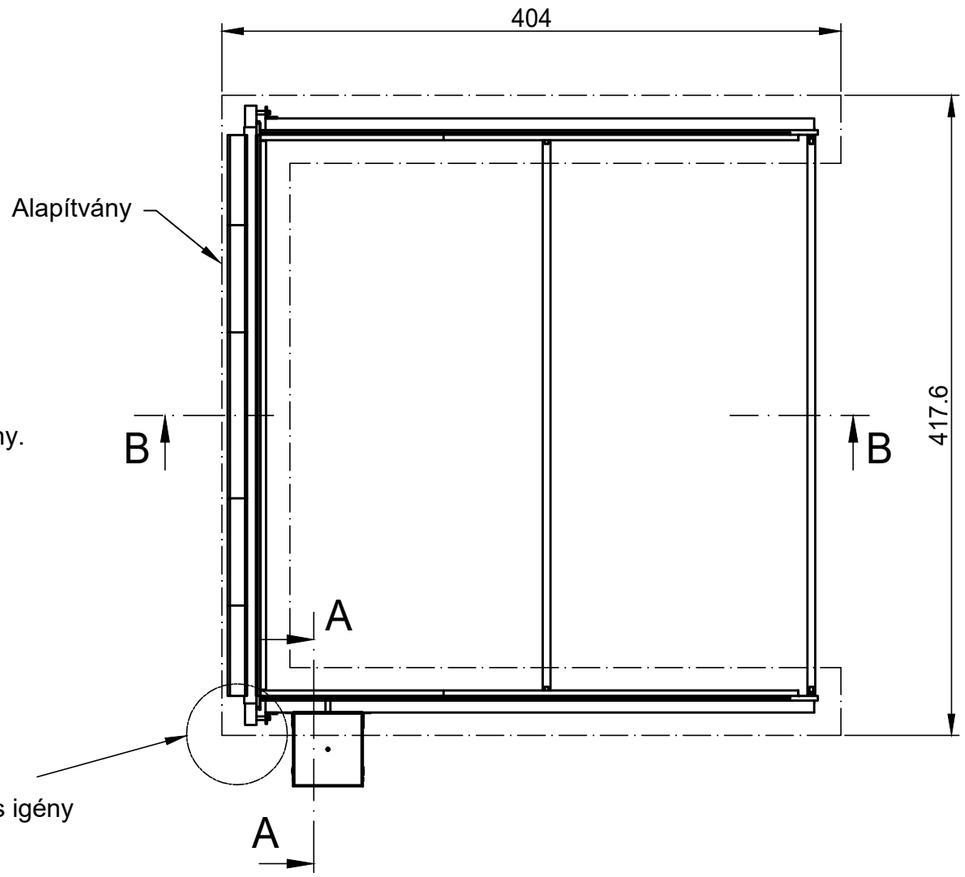

M 1:2,5

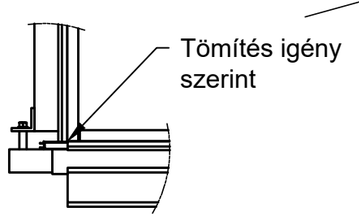

M 1:10

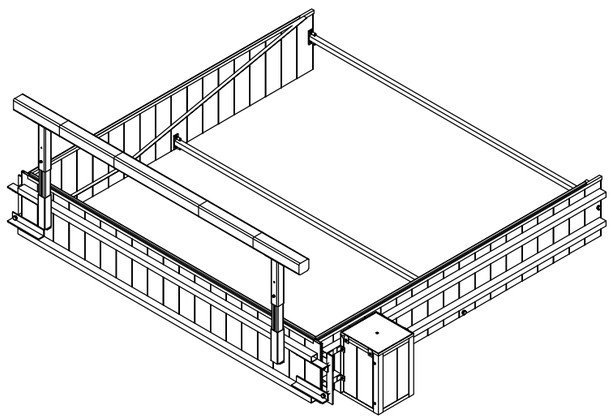

A beépítési példákat/útmutatókat folyamatosan frissítjük a műszaki feltételeknek megfelelően. Az új kiadások megjelenésével a régiek érvényüket vesztik. Tervezés vagy beépítés előtt kérjük ellenőrizze az érvényes változatot a www.hauraton.com honlapon. Többszintes szerkezet esetén a folyókák alá szigetelő réteg kialakítása szükséges.

Érvényes a következő folyóka rendszerekre:

SPORTFIX Aluminium vizesárok

Állapot:	27.09.2021	Az általános beépítési útmutatónk érvényes.	DIN formátum A3
			lépték 1:8
0000061646_HUNGARIAN.dwg		12 EBBw	
SF Wassergraben Bausatz Aluminium 5teilig Einbaubespiel begehbar			

hauraton
II. Rákóczi Ferenc utca 100
2314 Halásztelek
Magyarország
Tel. +36 24 521390
hauraton@hauraton.hu